

Kompania Porositëse: Trans Adriatic Pipeline AG

CPL00-ENT-100-F-DFT-0001
Rev.: 04

Autori: E.ON New Build & Technology GmbH

Titulli i Projektit:
Trans Adriatic Pipeline – TAP


Titulli i Dokumentit:
Rripi i Punimeve

Rev.	Qëllimi i Çështjes	Shënim / Përshkrim	Orig.	Data
00	Për Informacion		MAJ	2011-08-11
01	Për Informacion	Autori i dokumentit i rishikuar; Emërtimi i rripit të punimeve i rishikuar;	MAJ	2011-12-06
02	Për Informacion	Rishikim i "rripit minimal të punimeve" dhe "Rikthim në gjendjen e mëparshme të rripit të punimeve me rrugë të përhershme në seksionet e kreshtave të maleve"	MAJ	2012-02-02
03	Për Informacion	Rishikim i "Rikthim në gjendjen e mëparshme të rripit të punimeve me rrugë të përhershme në seksionet e kreshtave të maleve"	GED	2012-10-19
04	Për Informacion	Shtesë prej 36" e rripit të Punimeve	GED	2012-10-31

	KONTRAKTORI			KOMPANIA	
	Hartuesi	Kontrolluar	Miratuar		
Emri / Firma	Mahl, Johannes	Brinkmann, Kai	Tietze, Christian		
Data	2012-10-19	2012-10-19	2012-10-19		
Org. / Dept.	ENT	ENT	ENT		
Statusi i Dokumentit	Paraprake	Kontrolluar	Miratuar	Pranuar* (Komerical)	Pranuar* (Teknik)

Rripi i zakonshëm i punimeve

- Gazsjellës 48" –

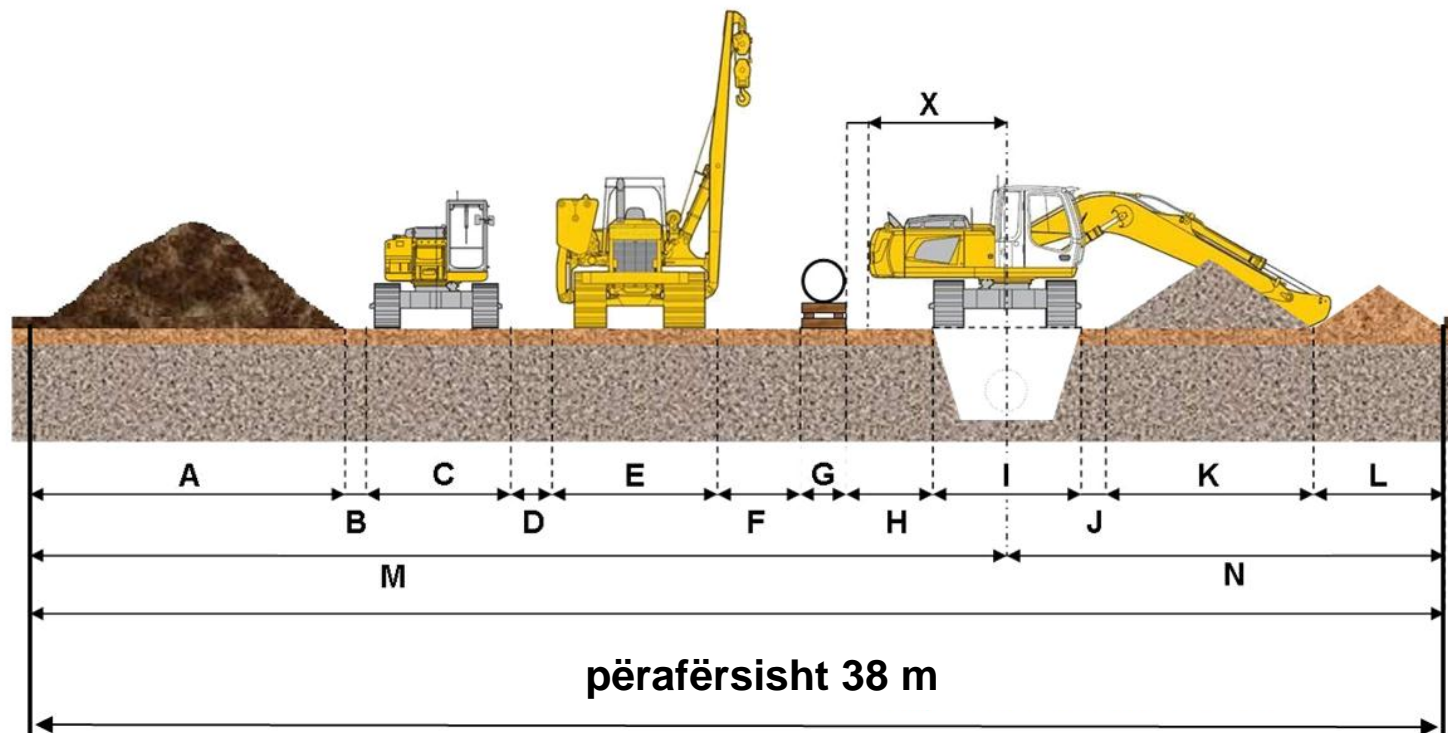


X: Në varësi të pajisjeve

A	B	C	D	E	F	G	H	I	J	K	L	M	N
8.2	0.5	4.0	1.0	5.0	1.5	1.3	2.2	4.0	0.6	5.7	3.4	25.8	11.7

Rripi i reduktuar i punimeve

- Gazsjellës 48''-

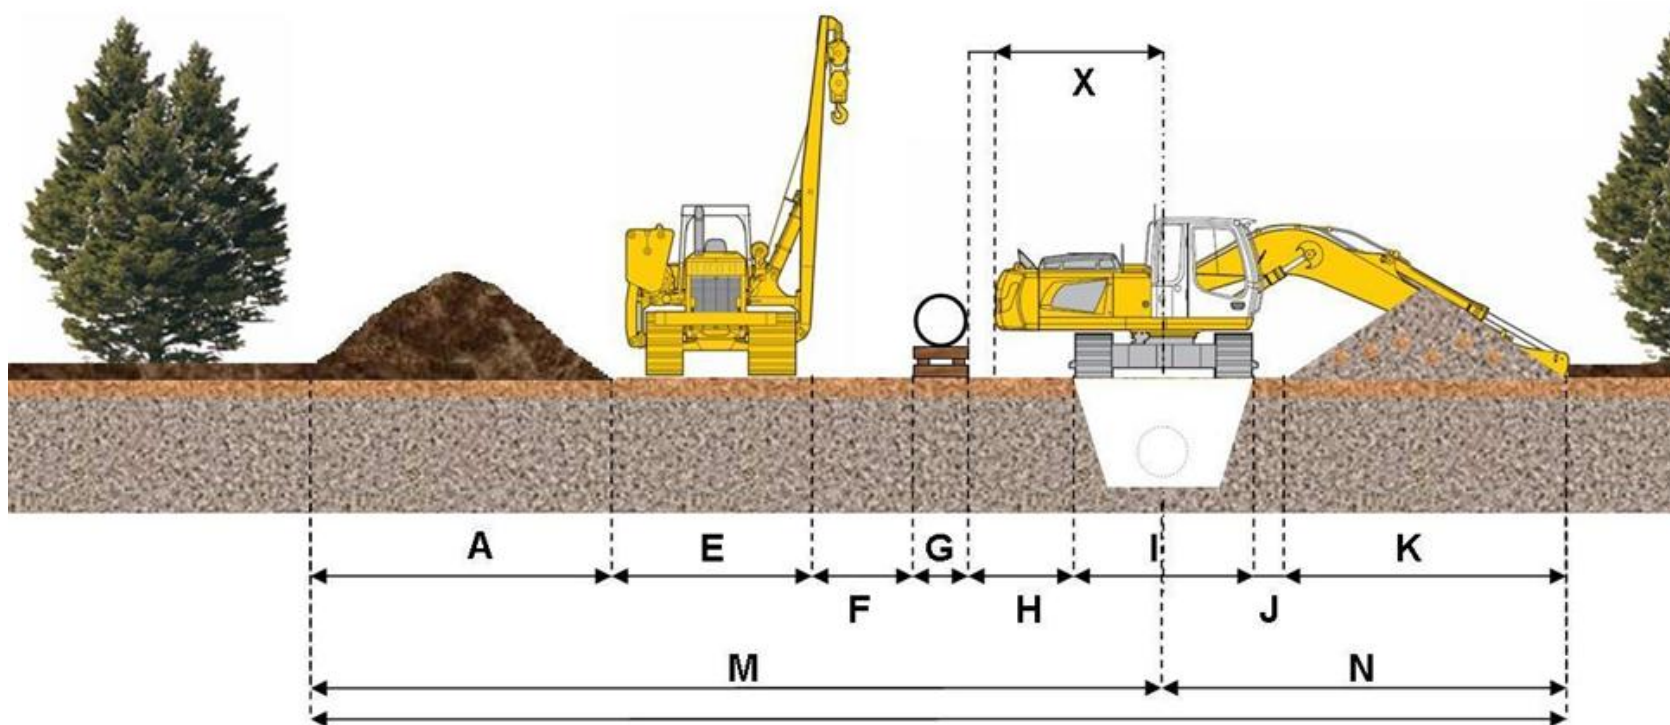


X: Në varësi të pajisjeve

përafërsisht 28 m

A	E	F	G	H	I	J	K	M	N
5.8	5.0	1.5	1.3	2.2	4.1	0.6	6.8	17.8	9.7

Rripi i reduktuar i punimeve (pa heqje të shtresës së sipërme)

- Gazsjellës 48'' -

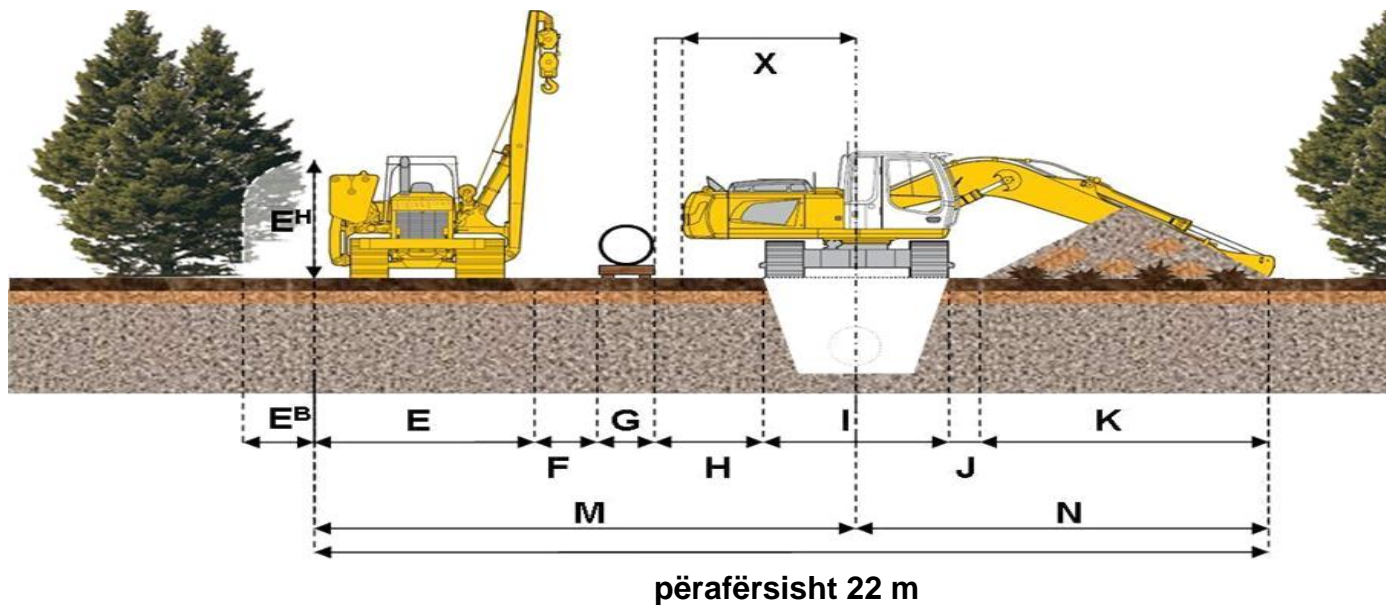


X, E^B and E^H: Në varësi të pajisjeve

E	F	G	H	I	J	K	M	N
5.0	1.5	1.3	2.1	4.4	0.6	7.3	12.1	9.9

Rripi minimal i punimeve

- Gazsjellës 48'' -

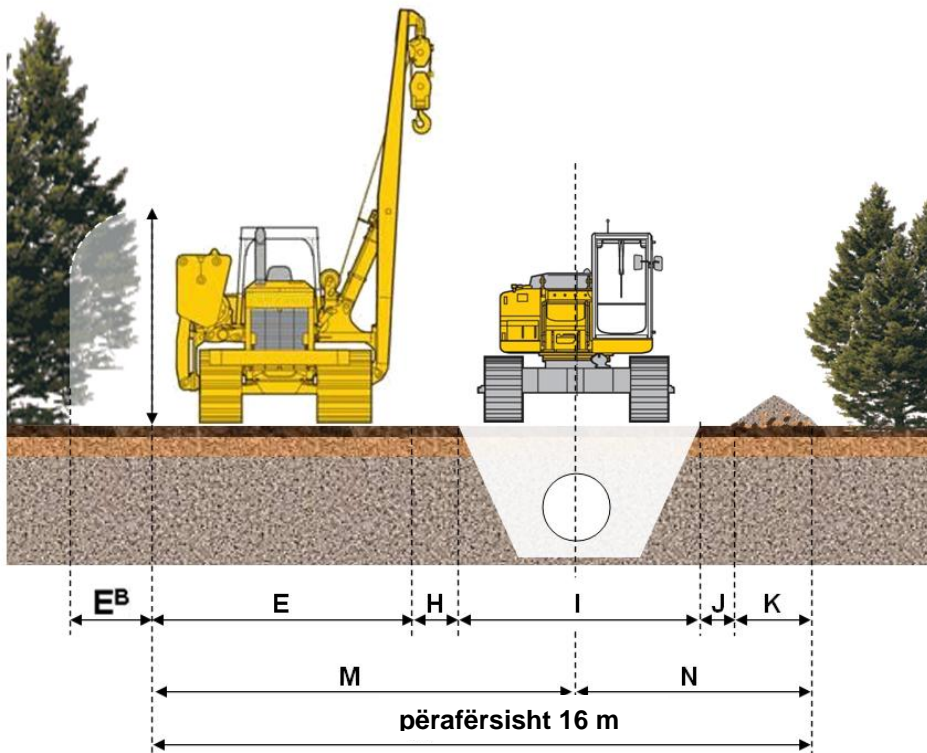


E^B: Në varësi të pajisjeve



E	H	I	J	K	M	N
5.0	2.1	4.4	0.6	3.5	9.3	6.1

Titulli i Projektit: **Trans Adriatic Pipeline – TAP**Titulli i Dokumentit: **Rripi i Punimeve**

Rripi minimal i punimeve në kreshta mali

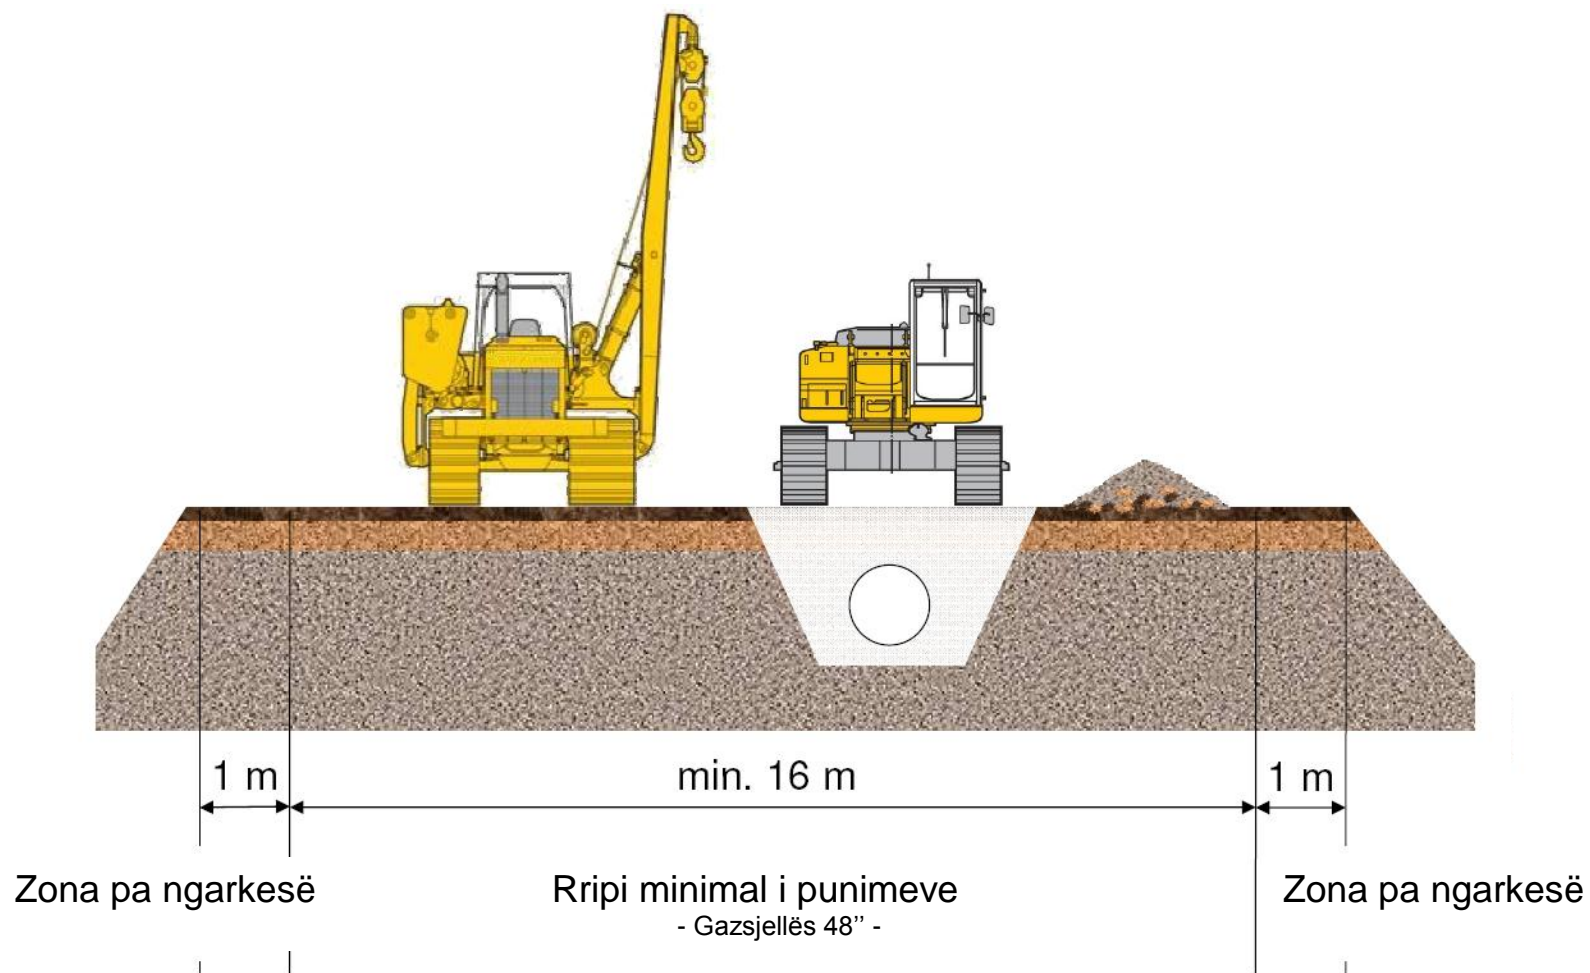
- Gazsjellës 48'' -



 Trans Adriatic Pipeline		Page 7 of 11					
		Kodi i Zonës	Kodi i Kompanisë	Kodi i Sistemit	Disc. Code	Lloji i Dok.	Nr. Serial
Titulli i Projektit:	Trans Adriatic Pipeline – TAP		CPL00-ENT-100-F-DFT-0011				
Titulli i Dokumentit:	Rripi i Punimeve		Rev.: 04				


Rikthim në gjendjen e mëparshme të rripit të punimeve me rrugë të përherëshme në seksionet e kreshtave malore

- Gazjellës 48" -

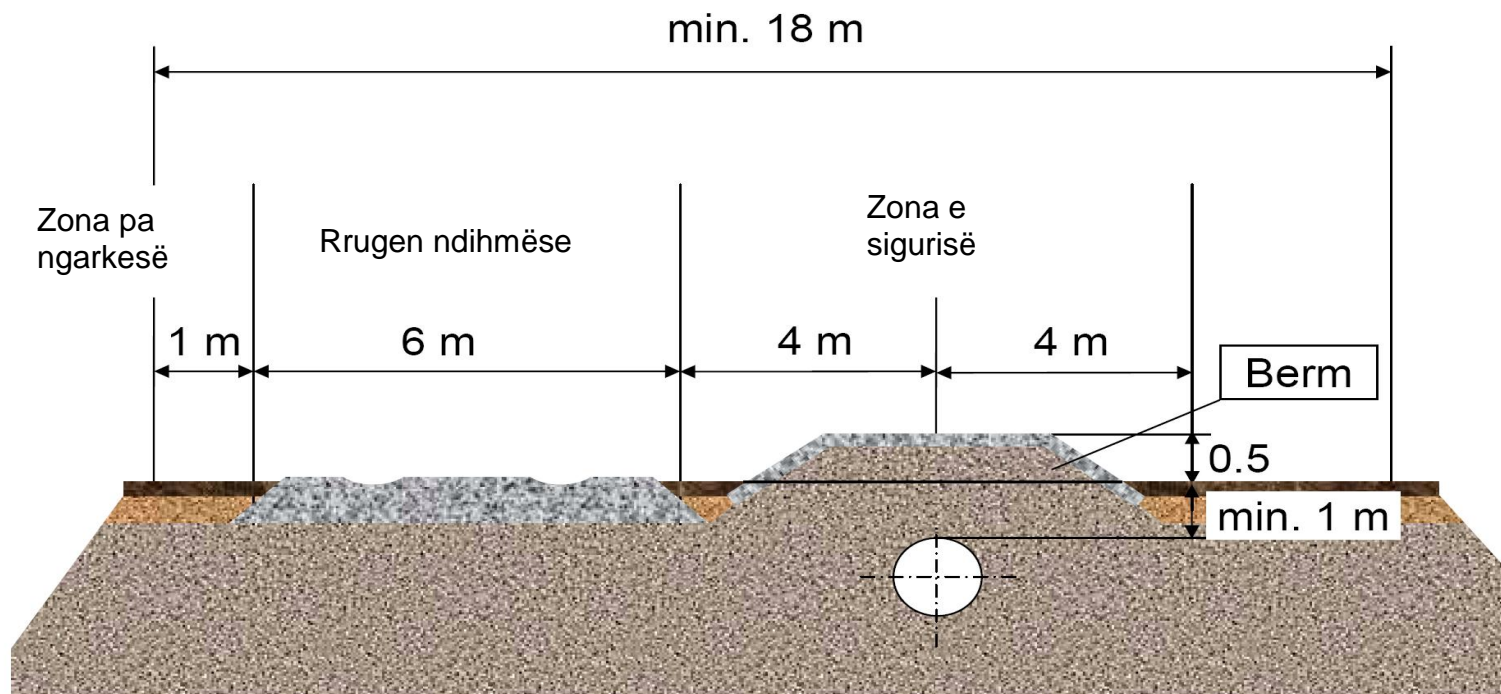

Rripi i zakonshëm i punimeve

- Gazsjellës 36" seksioni i Shqipërisë -

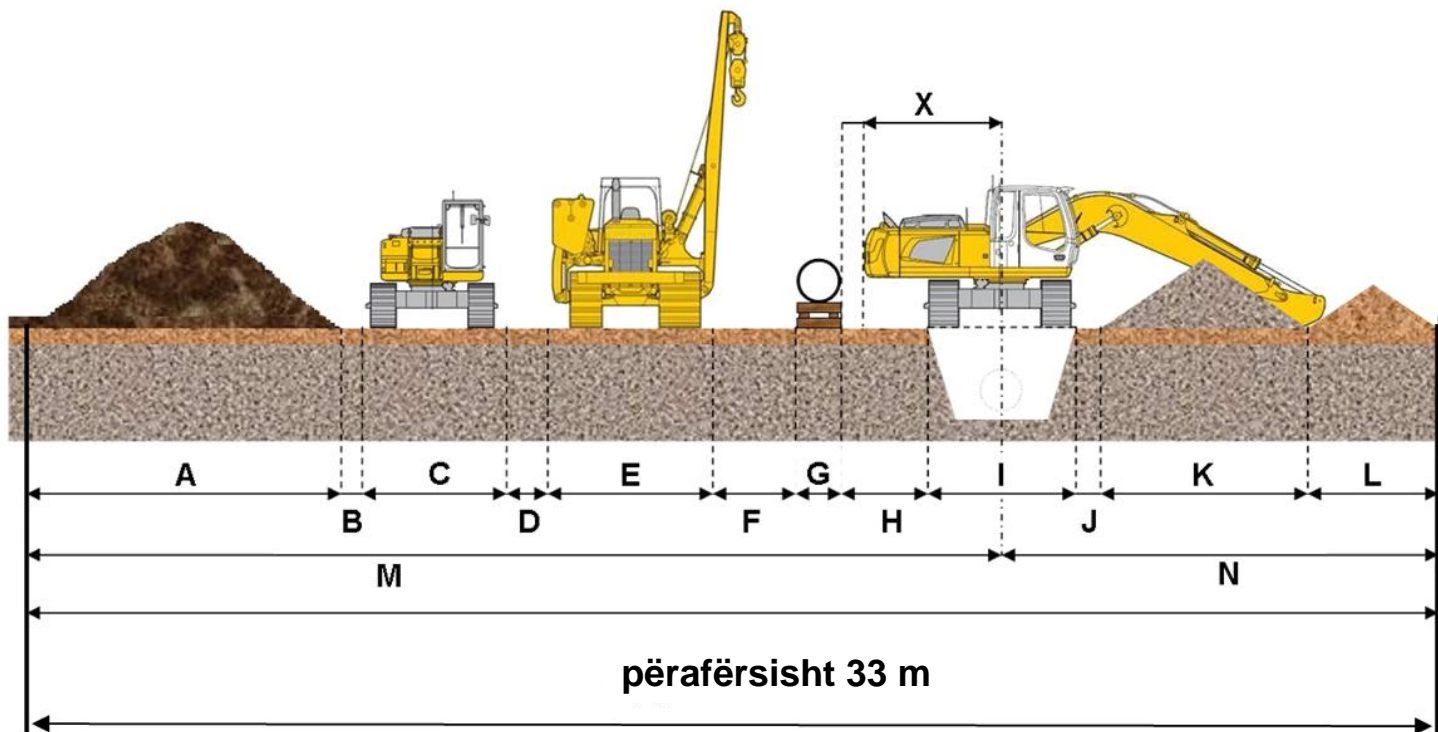


përafërsisht 33 m

A	B	C	D	E	F	G	H	I	J	K	L	M	N
7.7	0.5	3.5	1.0	4.0	1.5	1.0	2.2	3.4	0.6	4.7	3.1	23.1	9.9

Rripi i reduktuar i punimeve

- *Gazsjellës 36'' seksioni italian* -

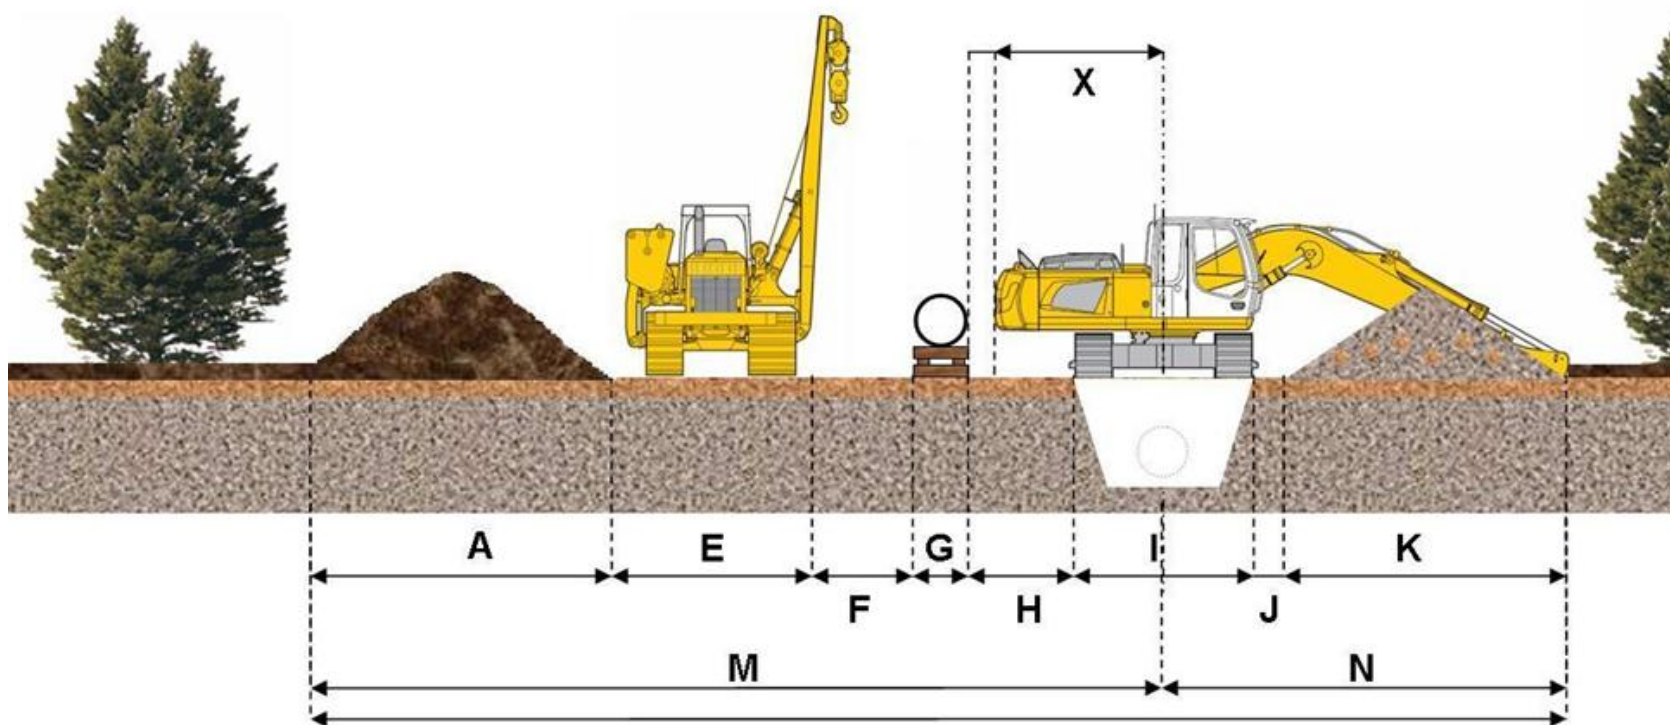


X: Në varësi të pajisjeve

përafërsisht 26 m

A	E	F	G	H	I	J	K	M	N
5.5	4.0	1.5	1.0	1.9	4.1	0.6	6.9	16.5	9.5

Rripi i reduktuar i punimeve

- Gazsjellës 36" seksioni italian -

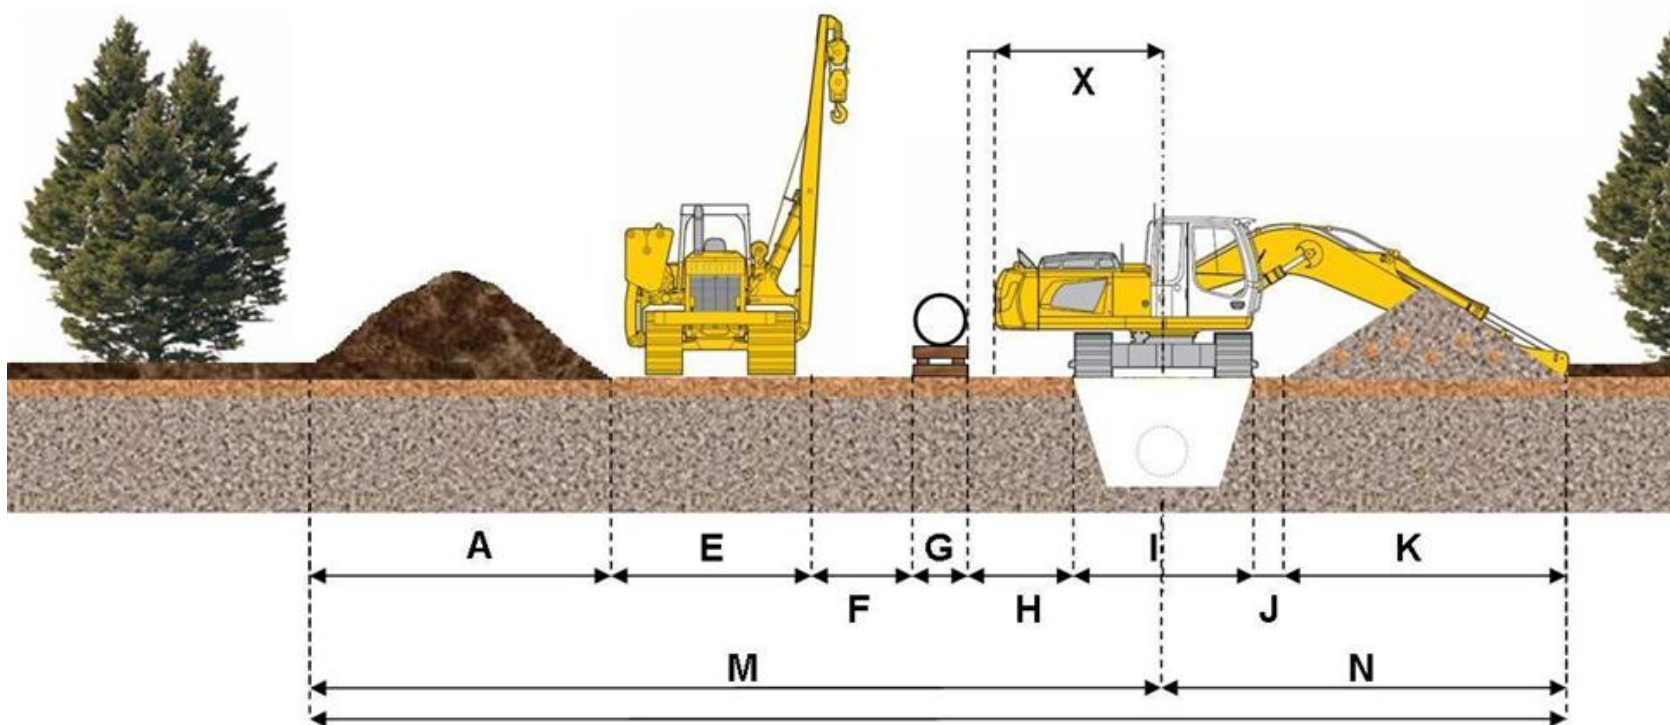


X: Në varësi të pajisjeve

përafërsisht 22 m

A	E	F	G	H	I	J	K	M	N
4.1	4.0	1.0	1.0	1.6	3.9	0.6	6.1	13.3	8.7

Rripi minimal i punimeve

- Gazsjellës 36" seksioni italian -

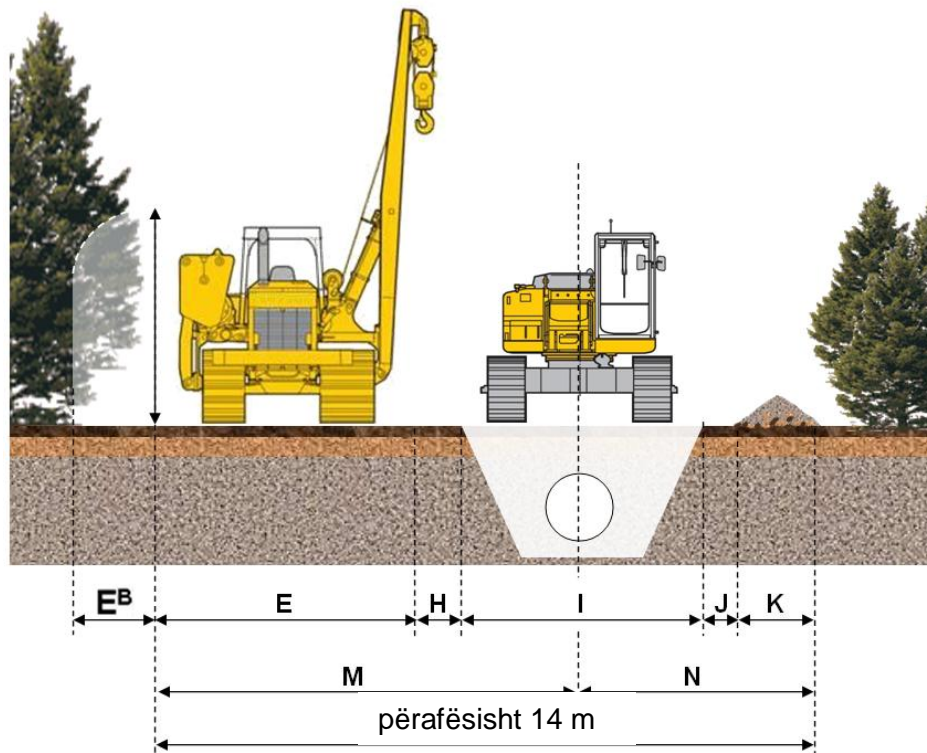

E^B: Në varësi të pajisjeve

E	H	I	J	K	M	N
4.0	1.8	4.1	0.6	3.5	7.8	6.2