






2013-10-9, 19:00:03

B12917

2013-10-9, 18:59:37

Y:\GASPIPE\ABV24\AT_ROHR\ABV24-ENT-105-F-DLA-0001.DWG

ORIGINAL SIZE A1

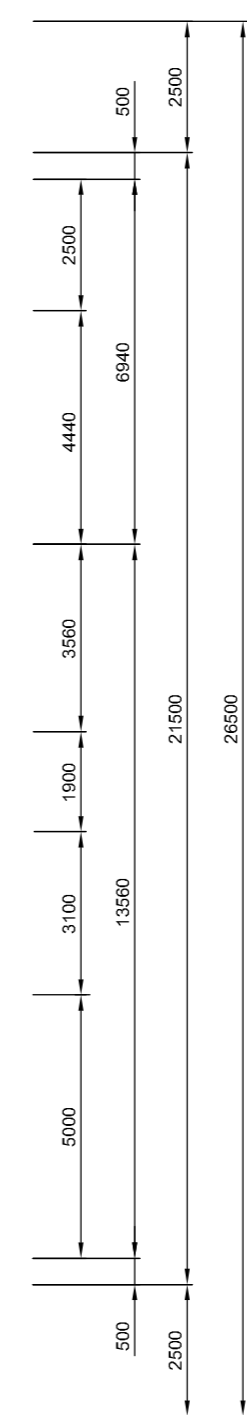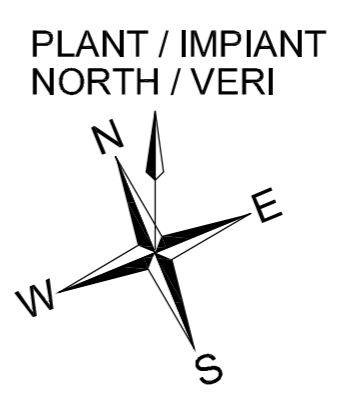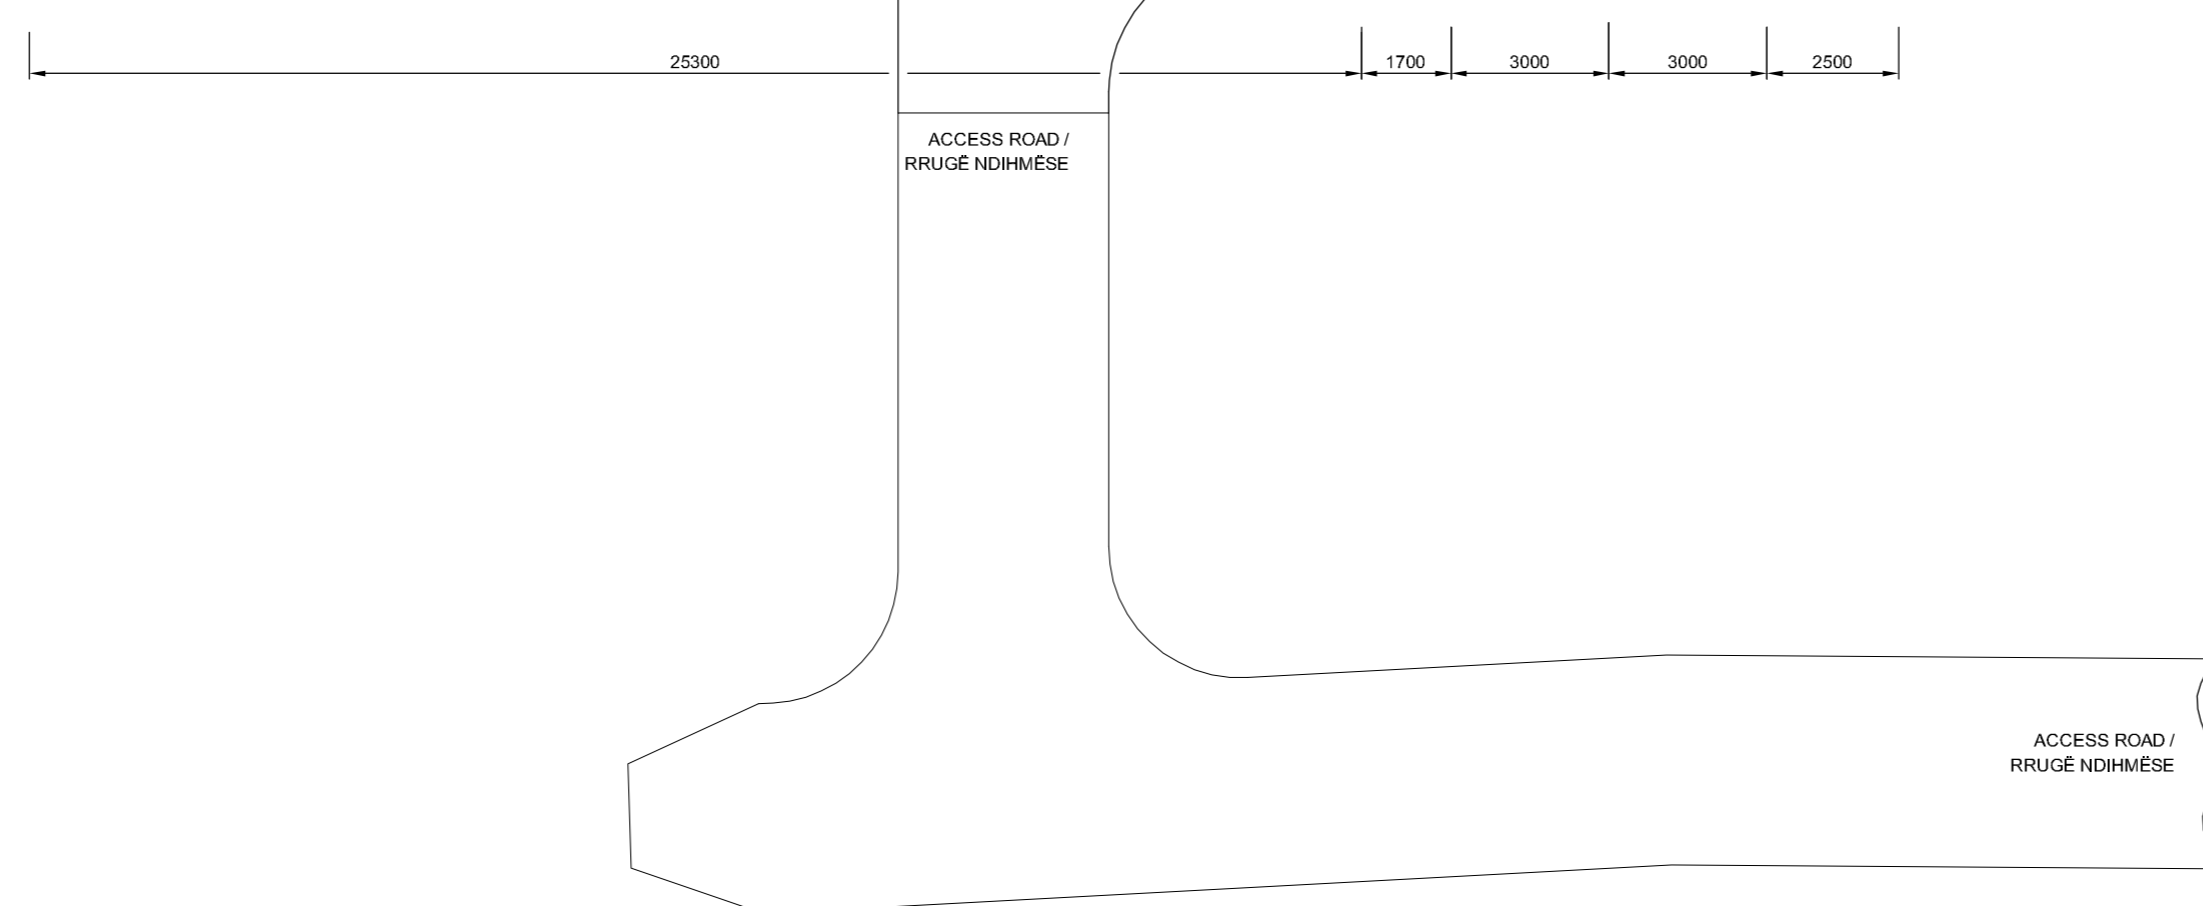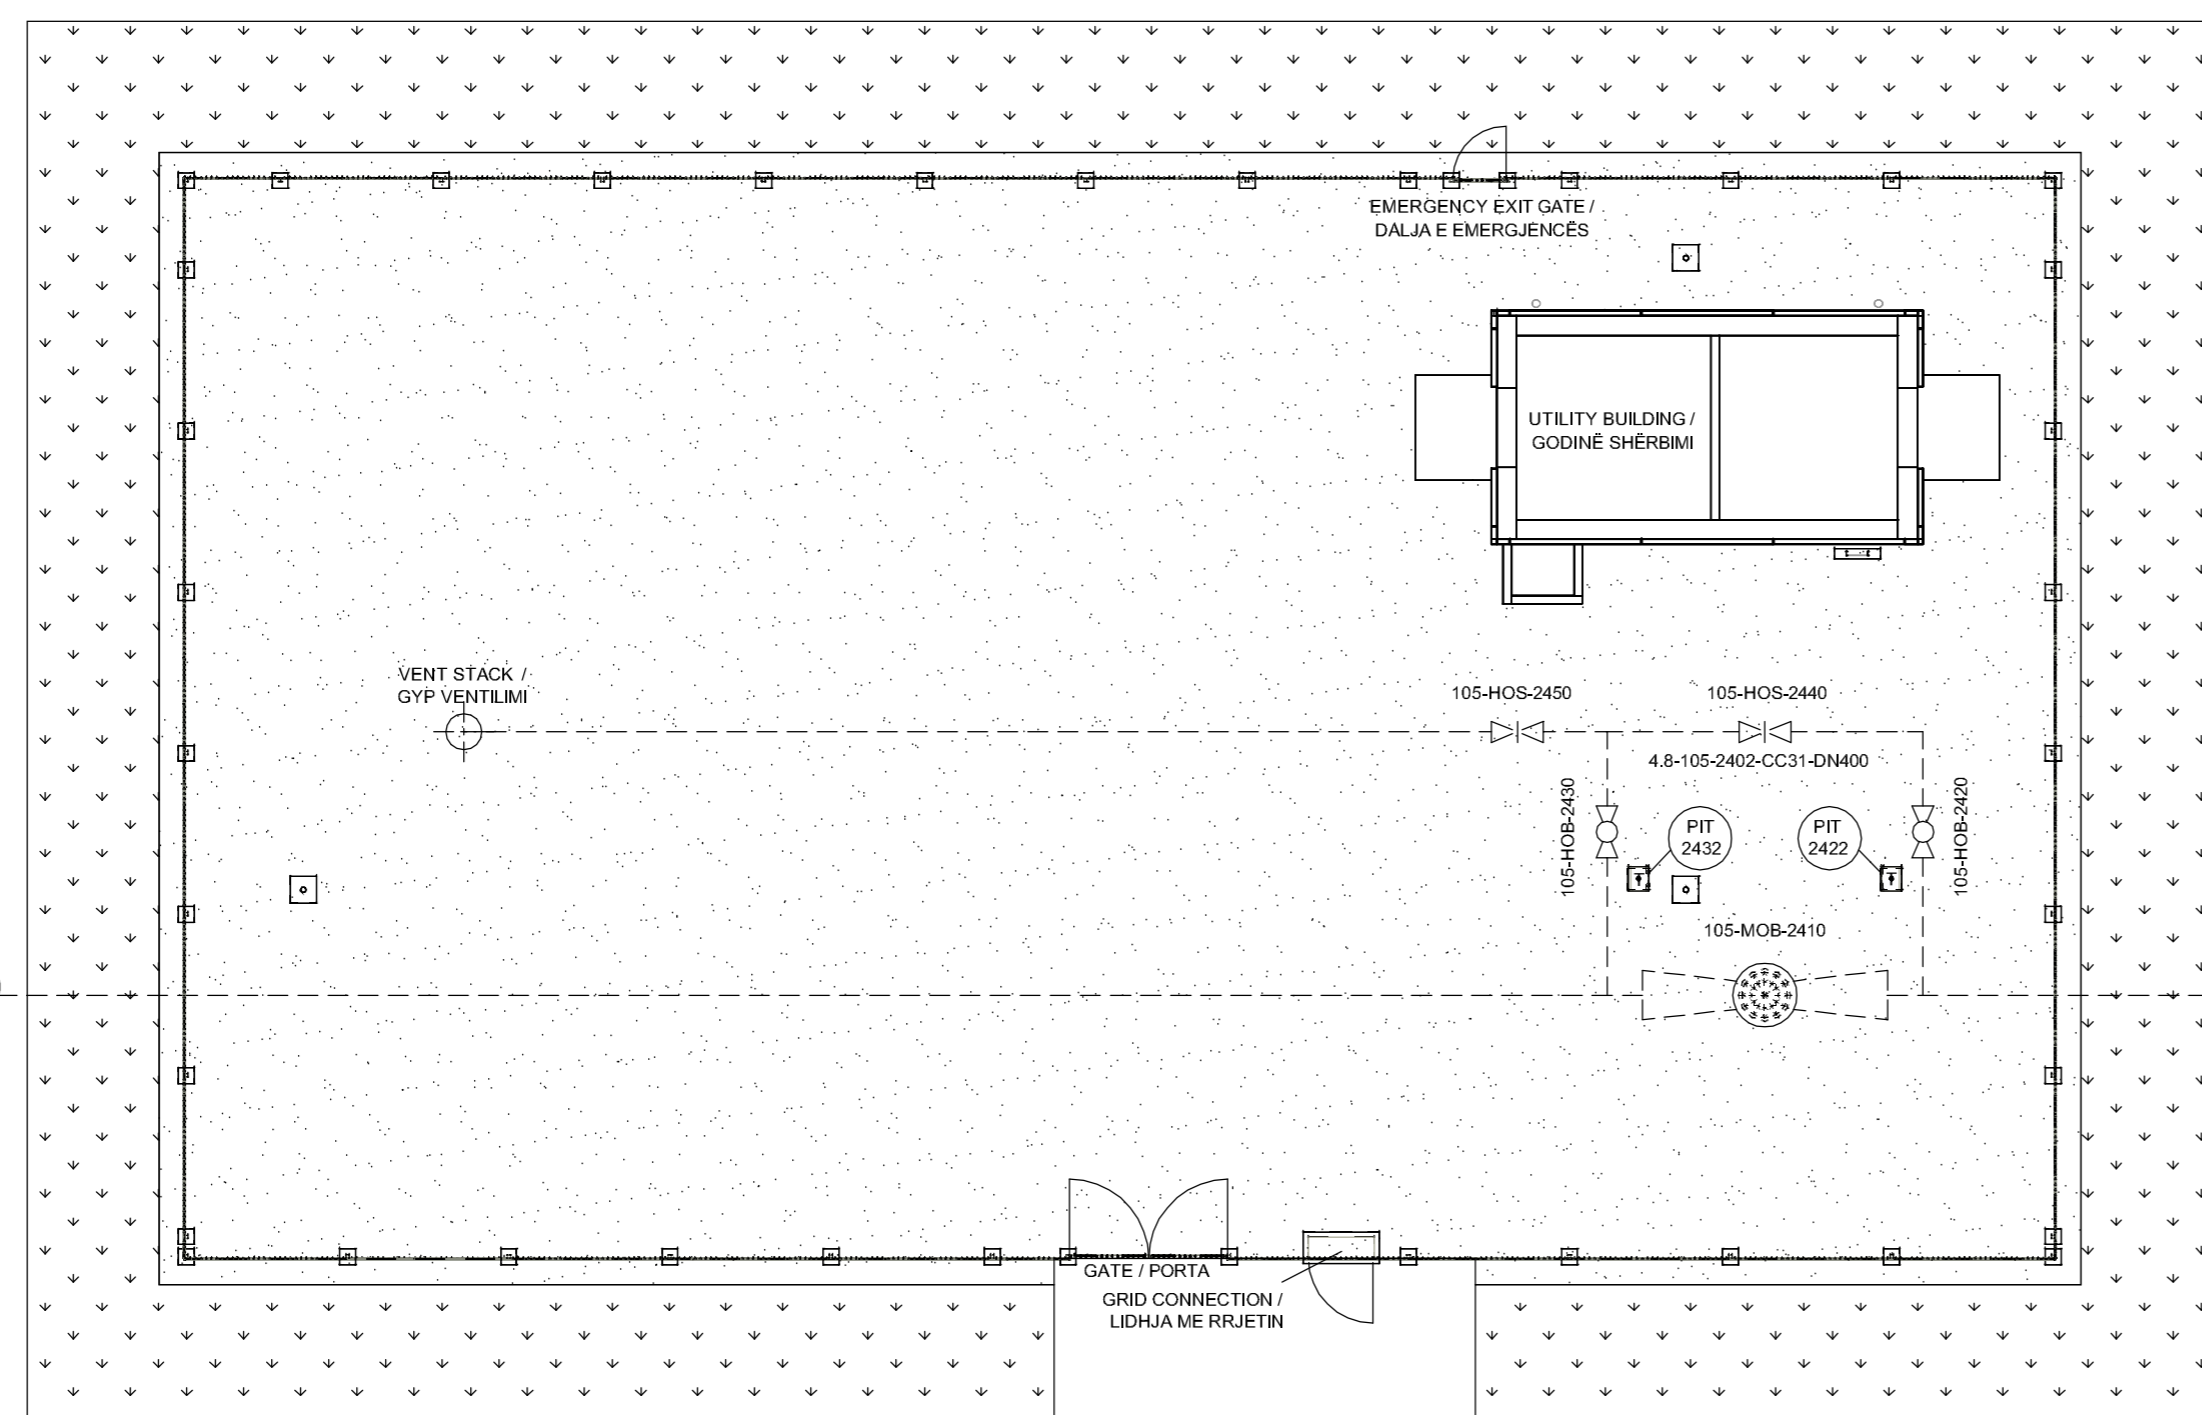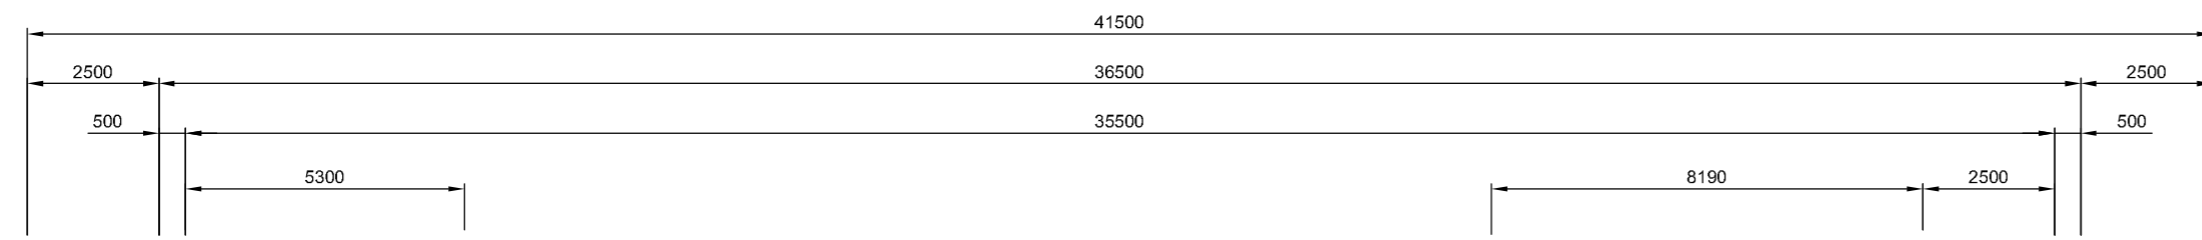

REFERENCE DOCUMENTS:
DOKUMENTA REFERUESE:

ABV24-ENT-105-F-DPE-0001	P&I DIAGRAM - APL-2700-BVS-0024-ABV24 - BLOCK VALVE STATION DIAGRAMI P&I - APL-2700-BVS-0024-ABV24 - STACIONI I VALVOLAVE TË BLOKIMIT
ABV24-ENT-105-F-DLD-0001	PIPING DETAIL - APL-2700-BVS-0024-ABV24 - BLOCK VALVE STATION DETAJI I TUBIT - APL-2700-BVS-0024-ABV24 - STACIONI I VALVOLAVE TË BLOKIMIT
ABV24-ENT-105-F-DQM-0002	CADASTRAL MAP - APL-2700-BVS-0024-ABV24 - BLOCK VALVE STATION HARTA KADASTRALE - APL-2700-BVS-0024-ABV24 - STACIONI I VALVOLAVE TË BLOKIMIT
ABV24-ENT-105-E-DED-0001	LAYOUT EARTHING AND LIGHTNING - APL-2700-BVS-0024-ABV24 - BLOCK VALVE STATION PROJEKTI I TOKËZIMIT DHE NDRIÇIMIT - APL-2700-BVS-0024-ABV24 - STACIONI I VALVOLAVE TË BLOKIMIT
ABV24-ENT-105-E-DEB-0001	ELECTRICAL LAYOUT - APL-2700-BVS-0024-ABV24 - BLOCK VALVE STATION PROJEKTI ELEKTRIK - APL-2700-BVS-0024-ABV24 - STACIONI I VALVOLAVE TË BLOKIMIT

LEGEND / LEGJENDA:

	TIE IN POINT / PIKA E LIDHJES
	BATTERY LIMITS / KOHËZGJATJA E BATERISË 100 = PIPELINE / GAZSJELLËS 105 = BVS / SVB
	PLANNED GROUND LEVEL / KATI PËRDEHE I PLANIFIKUAR
	TRANSMITTER BOX / KUTIA E TRANSMETIMIT
	FENCE / PRETHIMI
	GRASS / BARI
	PAVEMENT / DYSHEMEJA
	NATURAL SOIL / DHEU NATYRAL
	CONCRETE / BETONI

HOLD:

- TYPE OF ACTUATOR AS AN EXAMPLE ONLY. ACTUAL TYPE OF ACTUATOR WILL BE DETERMINED SEPARATELY FOR EACH VALVE STATION. / TIPI AKTIVIZUESIT VETËM SI SHEMBULL. TIPI DUHUR I AKTIVIZUESIT DO TË PËRCAKTOHET VEÇMAS PËR ÇDO STACION VALVOLASH.

NOTE / SHËNIM:

- ALL DIMENSIONS, COORDINATES AND ELEVATIONS ARE IN mm. TË GJITHA PËRMASAT, KOORDINATAT DHE KUOTAT JANË NË mm.
- THIS DRAWING SUPERSEDES / KY VIZATIM ZËVENDËSON: ABV01-ENT-105-F-DLA-0001 (ABV NUMBER RENAMED / NUMRI ABV I RIEMERTUAR)

00	2013-10-05	ISSUED FOR INFORMATION	TOB	ROA	SCE
0B	2013-09-10	INTERDISCIPLINE CHECK (IDC) / KONTROLLI NDËRDISIPLINAR	BOM	SCW	ROA
0A	2013-08-08	DISCIPLINE INTERNAL CHECK (DIC) / KONTROLLI I BRENDSHËMË I DISIPLINËS	BOM	SCW	ROA

REV. NO.	DATE	DESCRIPTION	PREPARED	CHECKED	APPROVED	DATE	ACCEPTED
		PËRSHKRIMI	PËRSHATËTËR	KONTROLLUAR	MIRATUAR	DATA	PRANUAR
			EON - New Build & Technology				Trans Adriatic Pipeline

ORDERING COMPANY
KOMPANIA PORRËSITËSE

TRANS ADRIATIC PIPELINE
Trans Adriatic Pipeline

PROJECT TITLE
TITULLI I PROJEKTI

**TRANS ADRIATIC PIPELINE
GAZSJELLËSI TRANSADRIATIK**

OWNER
AUTORI

E.ON New Build & Technology GmbH
Alexander-von-Humboldt-Straße 1
45896 Gelsenkirchen

DOCUMENT TITLE
TITULLI I DOKUMENTIT

LAYOUT PLOT PLAN / PLANI I PRINTIMIT TË PROJEKTI
APL-2700-BVS-0024-ABV24
BLOCK VALVE STATION / STACIONI I VALVOLAVE TË BLOKIMIT

Company Representative Përfaqësues i kompanisë	Turid Thomsson	Scale: Shkalla:	1:100	System Code: Kodi i Sistemit	105	Sheet Faqe	1	of nga	1	Rev.	
Company Reference Referenca e kompanisë	C201	Document No. Nr. i Dokumentit		Document Dokument							
Engineer Representative Inxhinieri Përfaqësues	Elisabeth Schmit	Location Vendndodhja		Originating code Kodja e origjinës		System code Kodi i sistemit		Discipline Type Lloji		Document Number Numri i dokumentit	
Document Originator Hartuesi i Dokumentit	Alexander Rose	ENT-PROJECT NO. NR. I PROJEKTI	C11111	Discipline Code Kodi i disiplinës		System Code Kodi i sistemit		Document Number Numri i dokumentit		Revision Rënkim	