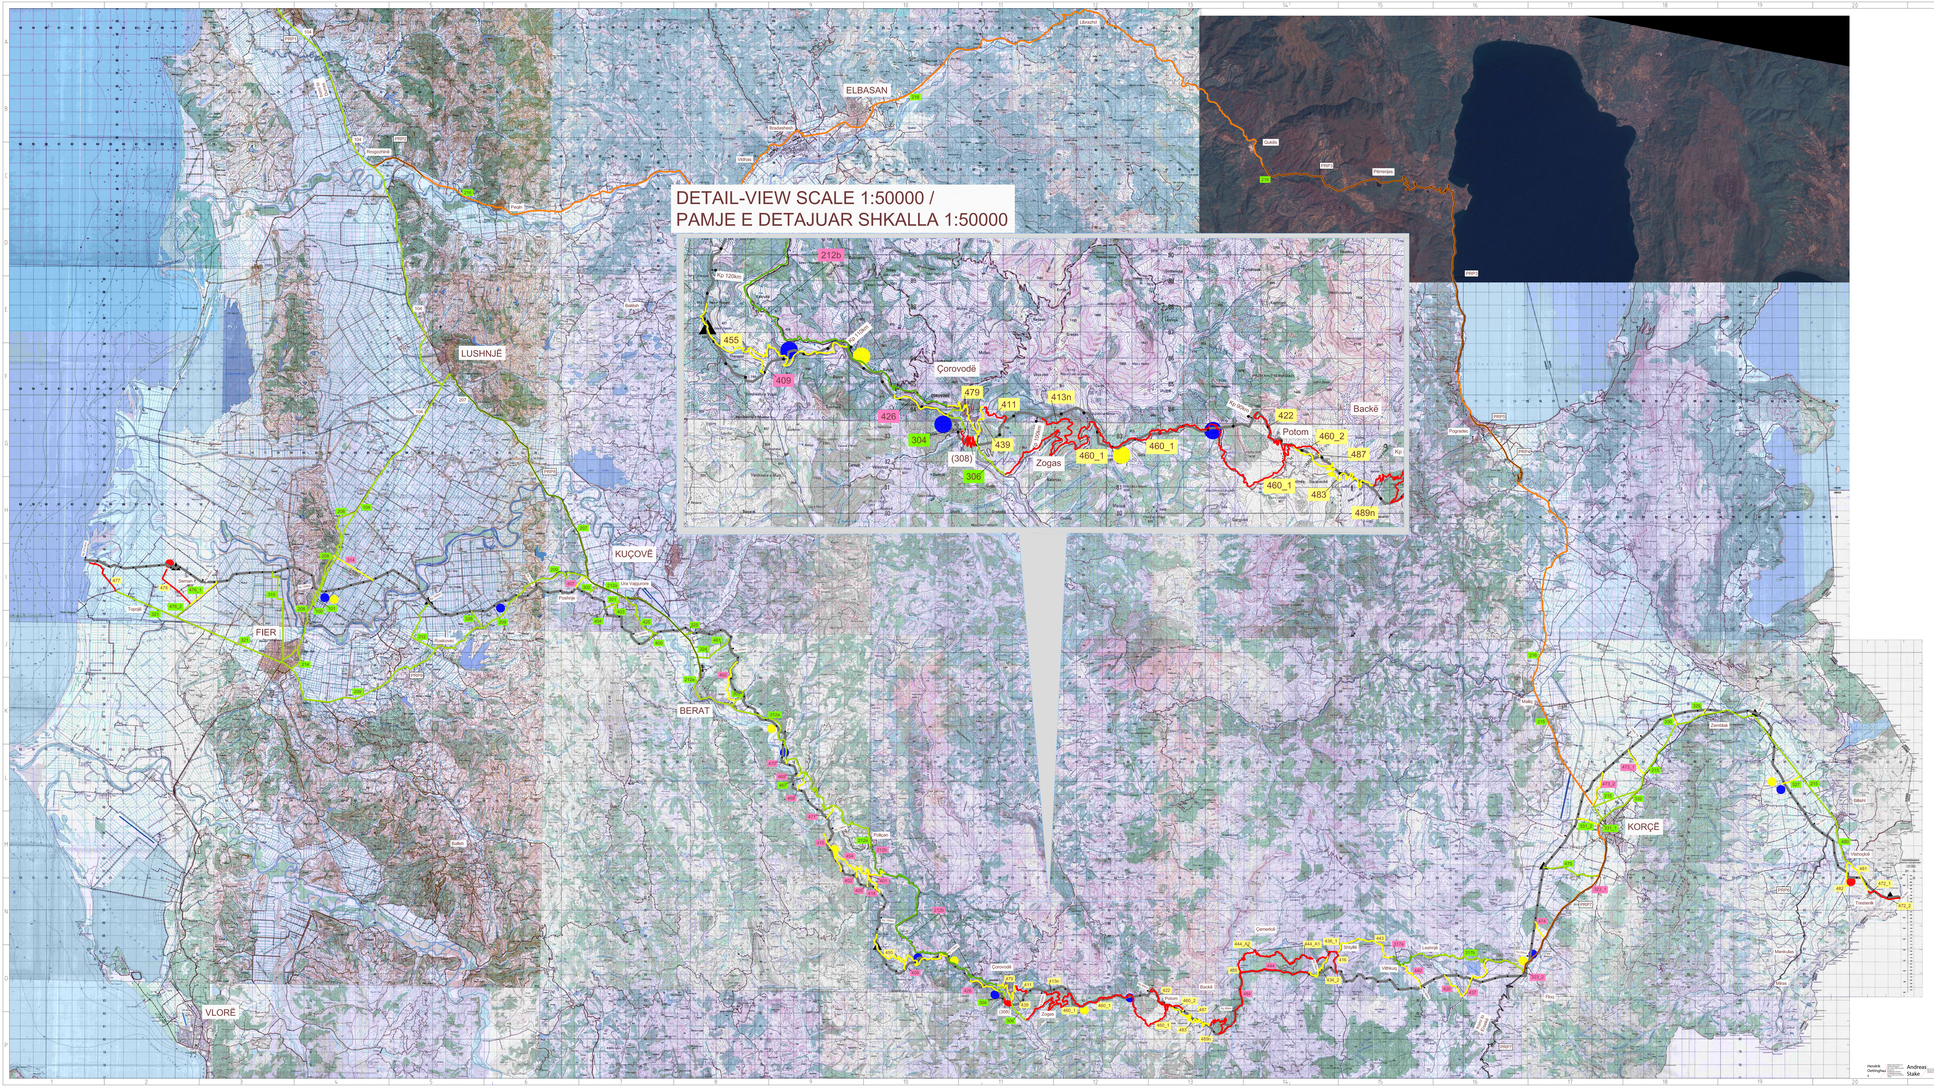

Legend / Leglenda

- Pipe Yard
  Vendi i magazinimit të tubaved
- Camp
  Kampi
- BVS - Block Valve Station
  SVB - Stacioni i Valvulave të Bllokimit
- Compressor Station
  Stacioni i Kompresorëve
- Pipeline
  Gazsjellësi

Access Road Categories
Kategorizimi i Rrugëve Ndihmese

Category "New Construction"
Kategoria "Ndërtim i Ri"
- Building road in new alignment
- Extensive rehabilitation of existing track / road
- Ndërtim rruge në projektim të ri horizontal
- Rehabilitim në shkallë të gjerë i gjurmës / rrugës ekzistuese

Category "Upgrading"
Kategoria "Përmirësim"
- Structural improvement of existing road / truck
- Përmirësim strukturor i rrugës / gjurmës ekzistuese

Category "Repair"
Kategoria "Riparim"
- Repair of road hollows in existing road
- Riparim i gropave në rrugët me rrugët ekzistuese

Category "Monitoring"
Kategoria "Në monitorim"
- Construction of roadmaid section by Albanian Public Road Project (PRP)
- Ndërtim rruge i seksionit nëpër nga Projekti Shqiptar i Rrugëve Publike

Category "Sufficient"
Kategoria "Mjaftueshëm"
- Sufficient road
- Rrugë e përshtatshme

Sufficient
Mjaftueshëm

315a Planned by TAP/EPC contractor pipeline
Planifikuar nga Shoqëria TAP/
Kontraktori PPN i gazsjellësit

441 Planned by TAP/TSPEast
Planifikuar nga Shoqëria TAP/
OSHT për Seksionin Lindor

Public Road Projects (PRP-Albania):
(Status under observation)
Projektet e Rrugëve Publike (PRRP-Shqipëri)

PRP1 Durres

5km Bypass from Shkozet to the Plepa overpass

5 km Bypass nga methrrotullimi i Shkozetit në mbikalimin e Plepave

PRP2 Rrogozhina

4 km Bypass from the Rrogozhina crossing to Elbasan expressway

4 km Bypass nga kryqëzimi i Rrogozhinës deri në autostradën e Elbasanit

PRP3 Qukes - Lin - Pogradec

36 km reconstruction of road

36 km rindërtim i rrugës

PRP4 Pogradec - Quafa Plloca

6 km reconstruction of road

6 km rindërtim i rrugës

PRP5 Pogradec

2 km reconstruction of the ring in the city

2 km rindërtim i rrugës së unazës së qytetit

PRP6 Bilisht-Miras

16 km reconstruction of road

16 km rindërtim i rrugës

PRP7 Korca - Floq - Ersekë

42 km reconstruction of road (12 + 30 km)

42 km rindërtim i rrugës (12 + 30 km)

PRP8 Lushnje - Berat

33 km reconstruction of road

33 km rindërtim i rrugës

PRP9 Berat - Fier

40 km reconstruction of road

40 km rindërtim i rrugës

N
W O
S
Elisabeth Schmidt

00	2013-10-09	Issued for Implementation Lëshuar për zbatimetërë	KIA	OeH	SoE		
0E	2013-09-06	Issued for Acceptance / Për pranim	KIA	OeH	SoE		
0D	2013-07-25	Issued for Review / Botuar për rishikim	KIA	OeH	SoE		
0C	2013-05-16	Issued for Review / Botuar për rishikim	KIA	OeH	SoE		
0B	2012-03-23	Issued for IDC Lëshuar nga Kontraktori Ndërkombëtar	BUN	SIN	SoE		
0A	2012-03-09	Issued for IDC Lëshuar nga Kontraktori Ndërkombëtar	BUN	SIN	SoE		
REV. NO.	DATE	DESCRIPTION PËRSHKRIMI	DRAWN BËRË NGA	CHECKED KONTROLLUAR	SUP. CHECKED KONTROLLUAR NGA SUP.	SUP. APPROVED MIRËSUAR NGA SUP.	

ORIGINAL LIGHT BOX
KOMPANIA PORSHTESE

TRANS ADRIATIC PIPELINE

Trans Adriatic Pipeline

PROJECT TITLE
TITULLI I PROJEKTIT

GAZSJELLËSI TRANS ADRIATIC

OWNER
KONPANIA/SHOQËRIA
QË E POSEDON

E.ON New Build & Technology GmbH
Albanien-Investitionsbüro Braßler 1
D-45896 Gelsenkirchen

DOCUMENT TITLE
TITULLI I DOKUMENTIT

ACCESS ROADS ALBANIA
RRUGËT HYRESE NË SHQIPËRI
-GENERAL LAYOUT / PLAN I PËRGJITHSHËM-

Client Representative Përfaqësuesi i Klientit	-	SCALE SHKALLA	1:100000	DATE / SIGNATURE DATË / NËNSHKRIM	MM/DD/YYYY MM/DD/VVVV	Drawing No. Fletë	1 of - Rev.
Client Reference Referencë e Klientit	-	-		Document-No. Dokumenti-Nr.			
				APL00 - ENT - 122 - Q - DAA - 0001			00

Engineer Representative Inxhinieri përfaqësues	-	Elisabeth Schmidt	Name Emri	Date Data	Signature Nënshkrimi	Name Emri	Date Data	Signature Nënshkrimi
Document Originator Hartuesi i dokumentit	-	Andreas Stake	DAF / PROJECT MGR EPC / T.B.			DCC / PLS / SQ APPLICABLE / NËSE KËTË		

Hendrik Oettinghaus
Andreas Stake